


УТВЕРЖДАЮ  
Директор ГАПОУ АО "АПТ"

И.В. Дромолин  
" 28 " 2011 г.



План застройки площадки для проведения демонстрационного экзамена по КОД №1.1 по компетенции №25 "Столярное дело".  
Общая площадь площадки: 233,66 м<sup>2</sup>

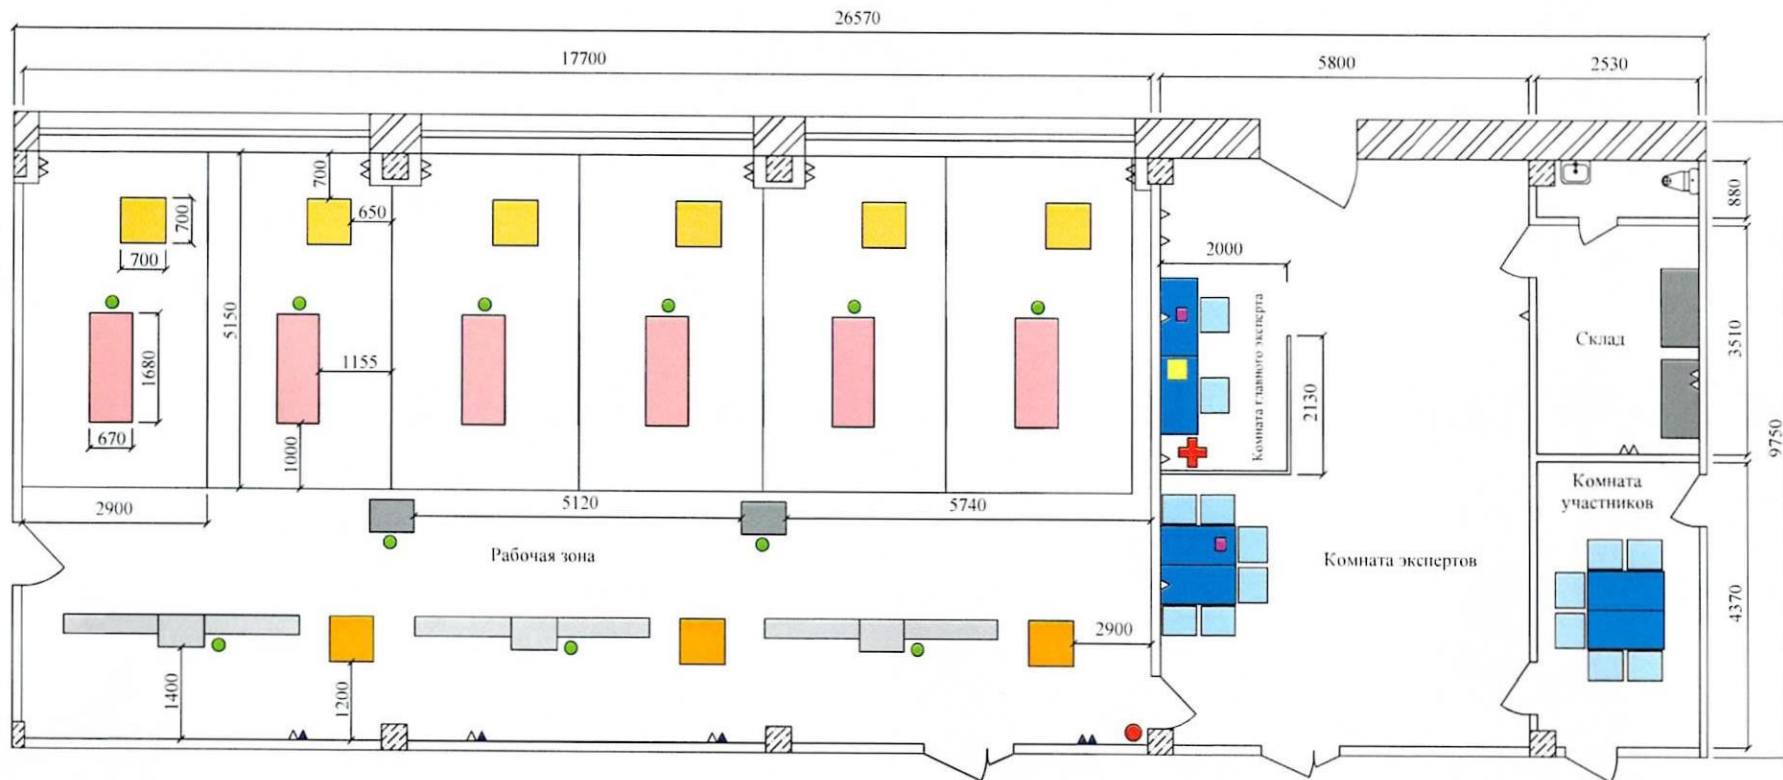

- Верстак столярный 1680x670 мм;
- Многофункциональный стол 700x700 мм;
- Фрезерный модуль со штепсельной разеткой;
- Ноутбук;
- МФУ;
- Монтажная пила;
- Пила торцовочная с протяжкой;
- Пылесудящий аппарат;
- Стеллаж 1200x600 мм;
- Стул;
- Стол 1200x600 мм;
- Разетка 220 В;
- Разетка 380 В;
- Огнетушитель ОУ-1;
- Литечка;